







MÄRZSTRASSE 124  
1140 WIEN

TOP 44 / 1. DACHGESCHOSS  
ca. 137,71m<sup>2</sup>

- |   |             |                      |
|---|-------------|----------------------|
| 1 | Vorraum     | 14,24 m <sup>2</sup> |
| 2 | Bad         | 5,17 m <sup>2</sup>  |
| 3 | WC          | 1,85 m <sup>2</sup>  |
| 4 | Wohnküche   | 42,41 m <sup>2</sup> |
| 5 | Abstellraum | 2,14 m <sup>2</sup>  |
| 6 | Zimmer      | 15,14 m <sup>2</sup> |

STADTQUARTIER  
REAL ESTATE GROUP

m124@stadtquartier.at  
+43 1 796 15 58

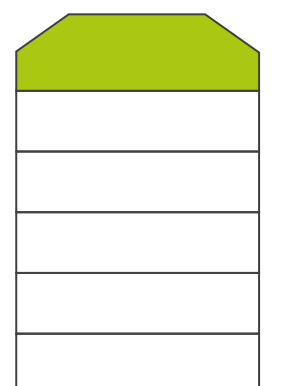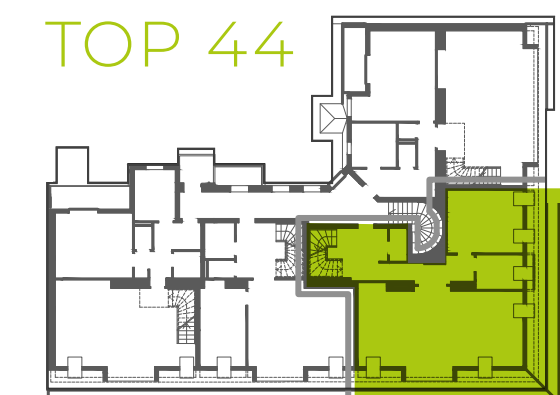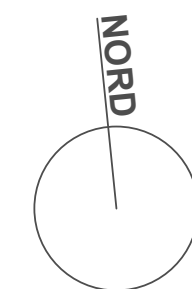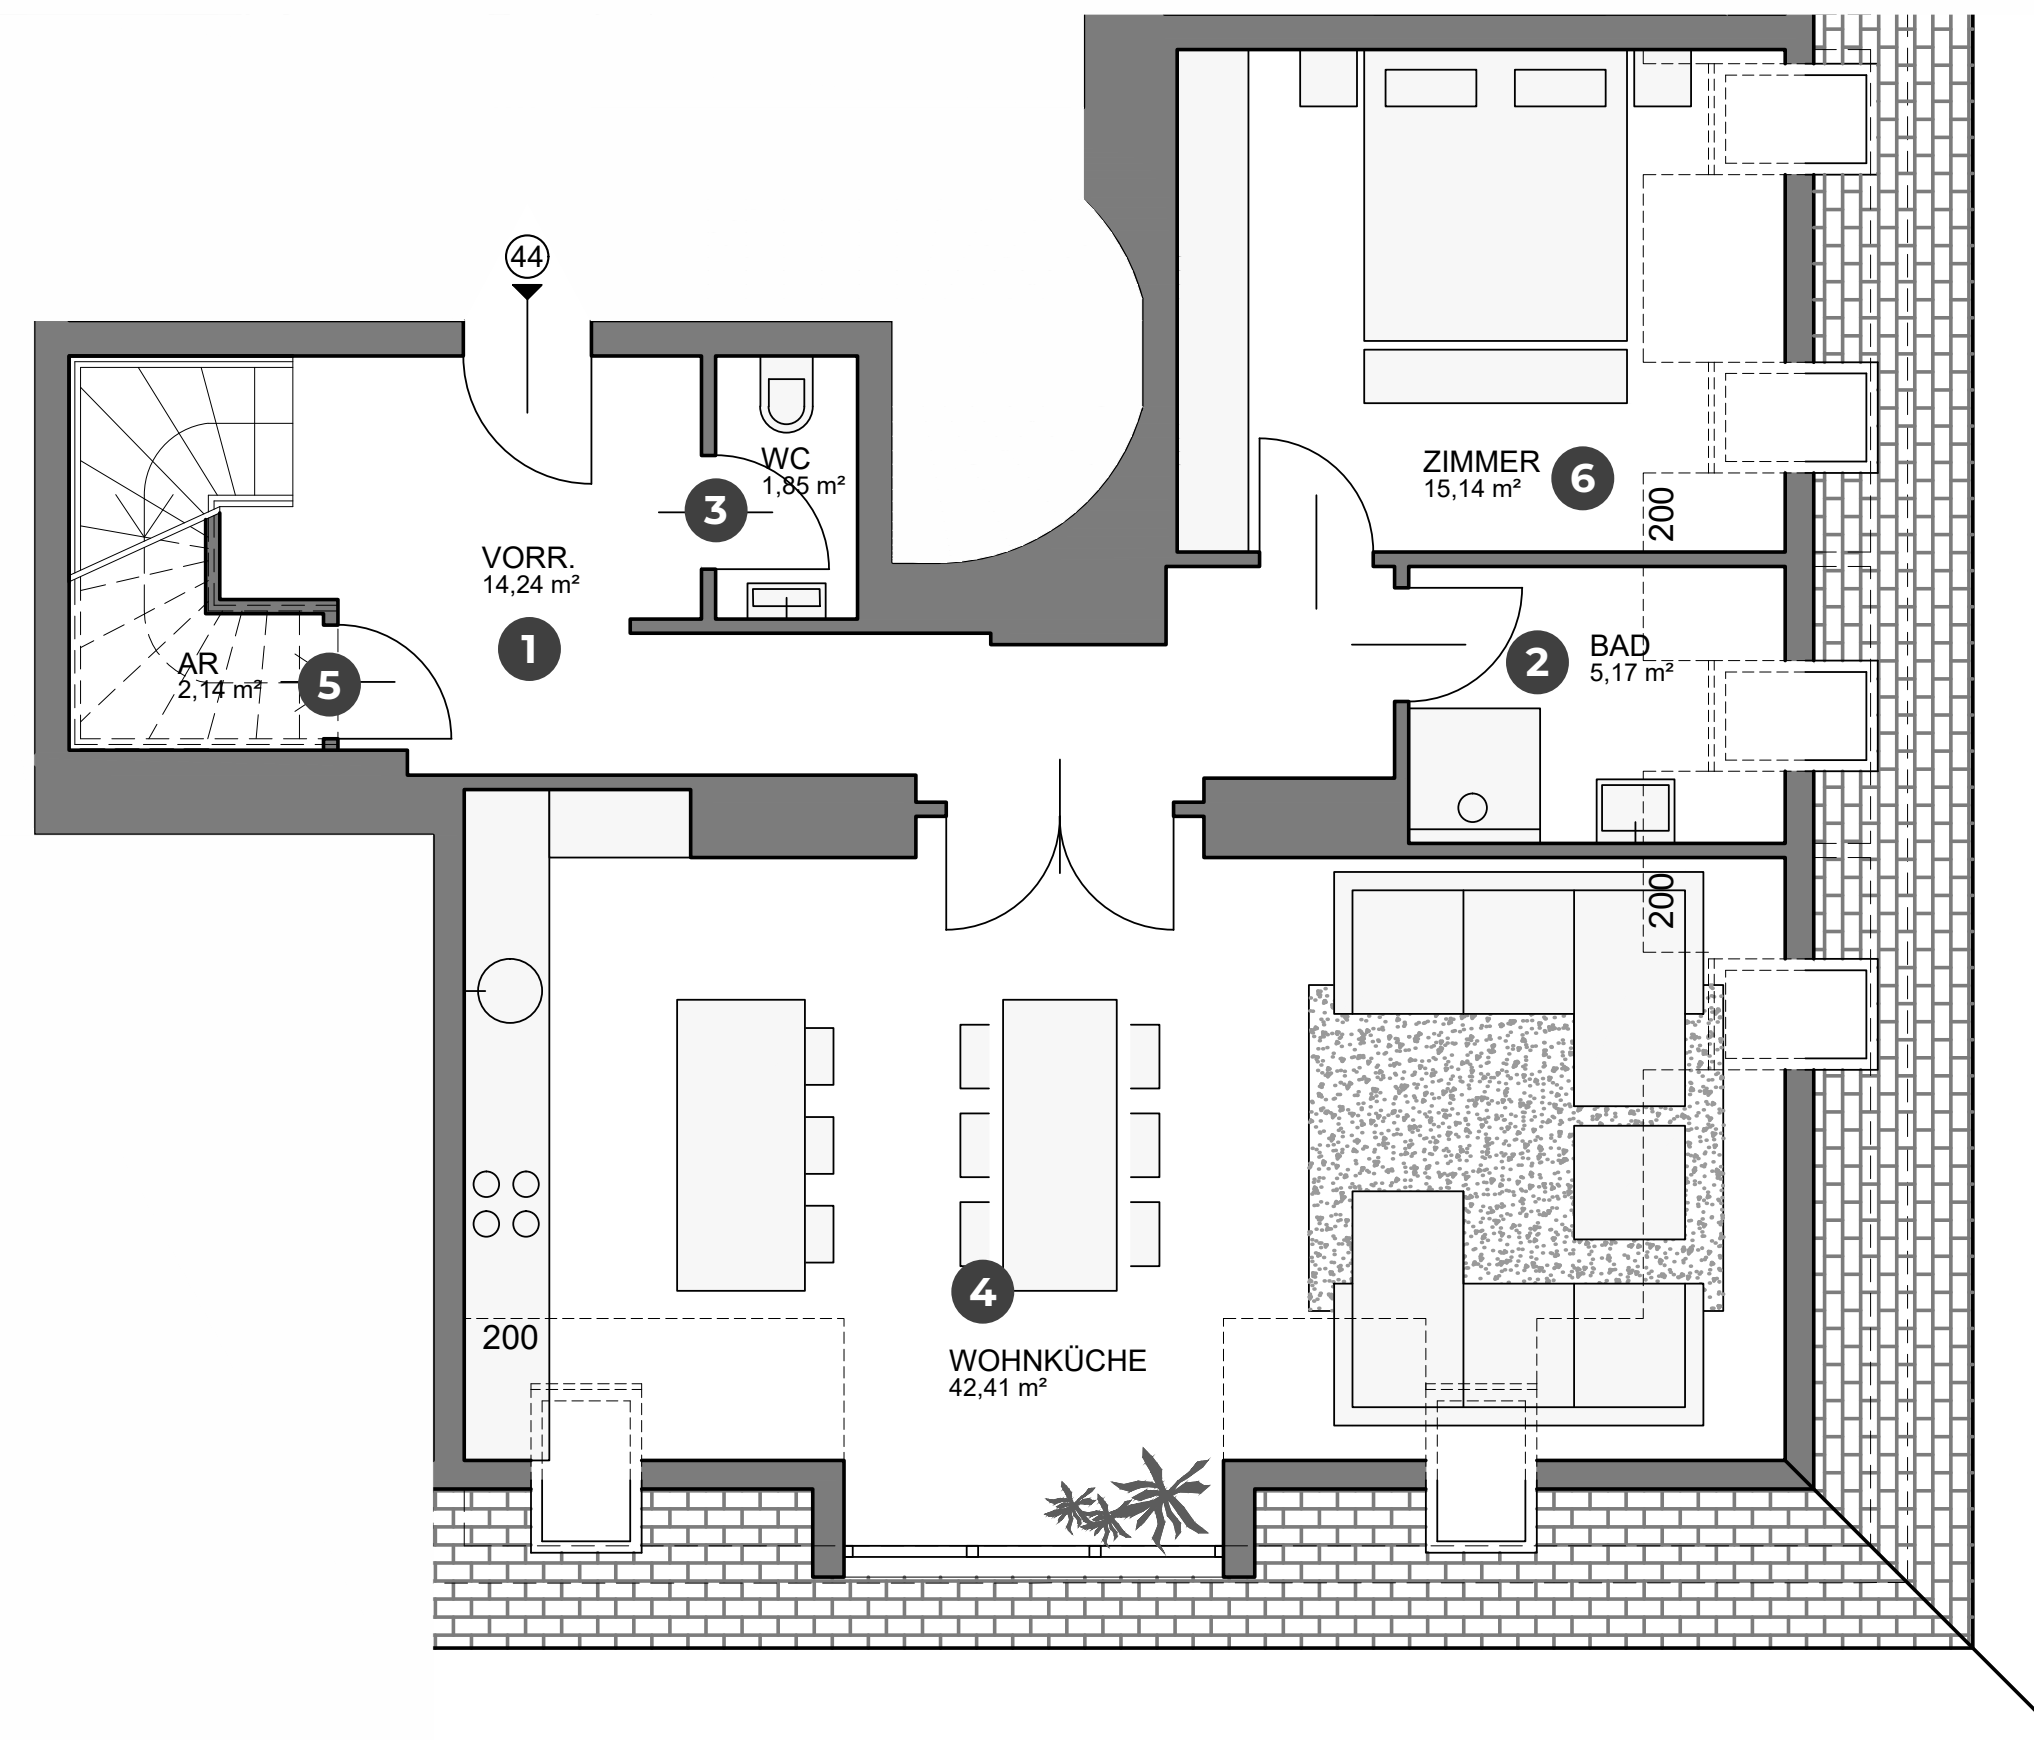

WEITER  
GALERIE →

SO  
MAKLER



MÄRZSTRASSE 124  
1140 WIEN





TOP 44 /  
GALERIEGESCHOSS

- 7 Kriechraum 56,76 m<sup>2</sup>
- 8 Terrasse 18,05 m<sup>2</sup>

STADTQUARTIER  
REAL ESTATE GROUP

m124@stadtquartier.at  
+43 1 796 15 58

SO  
MAKLER

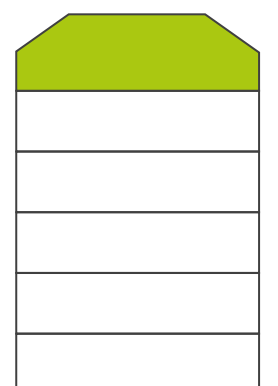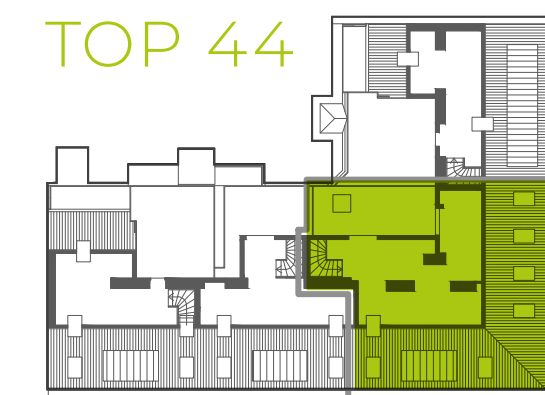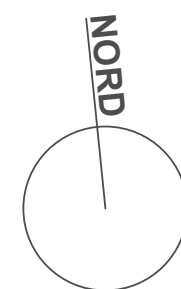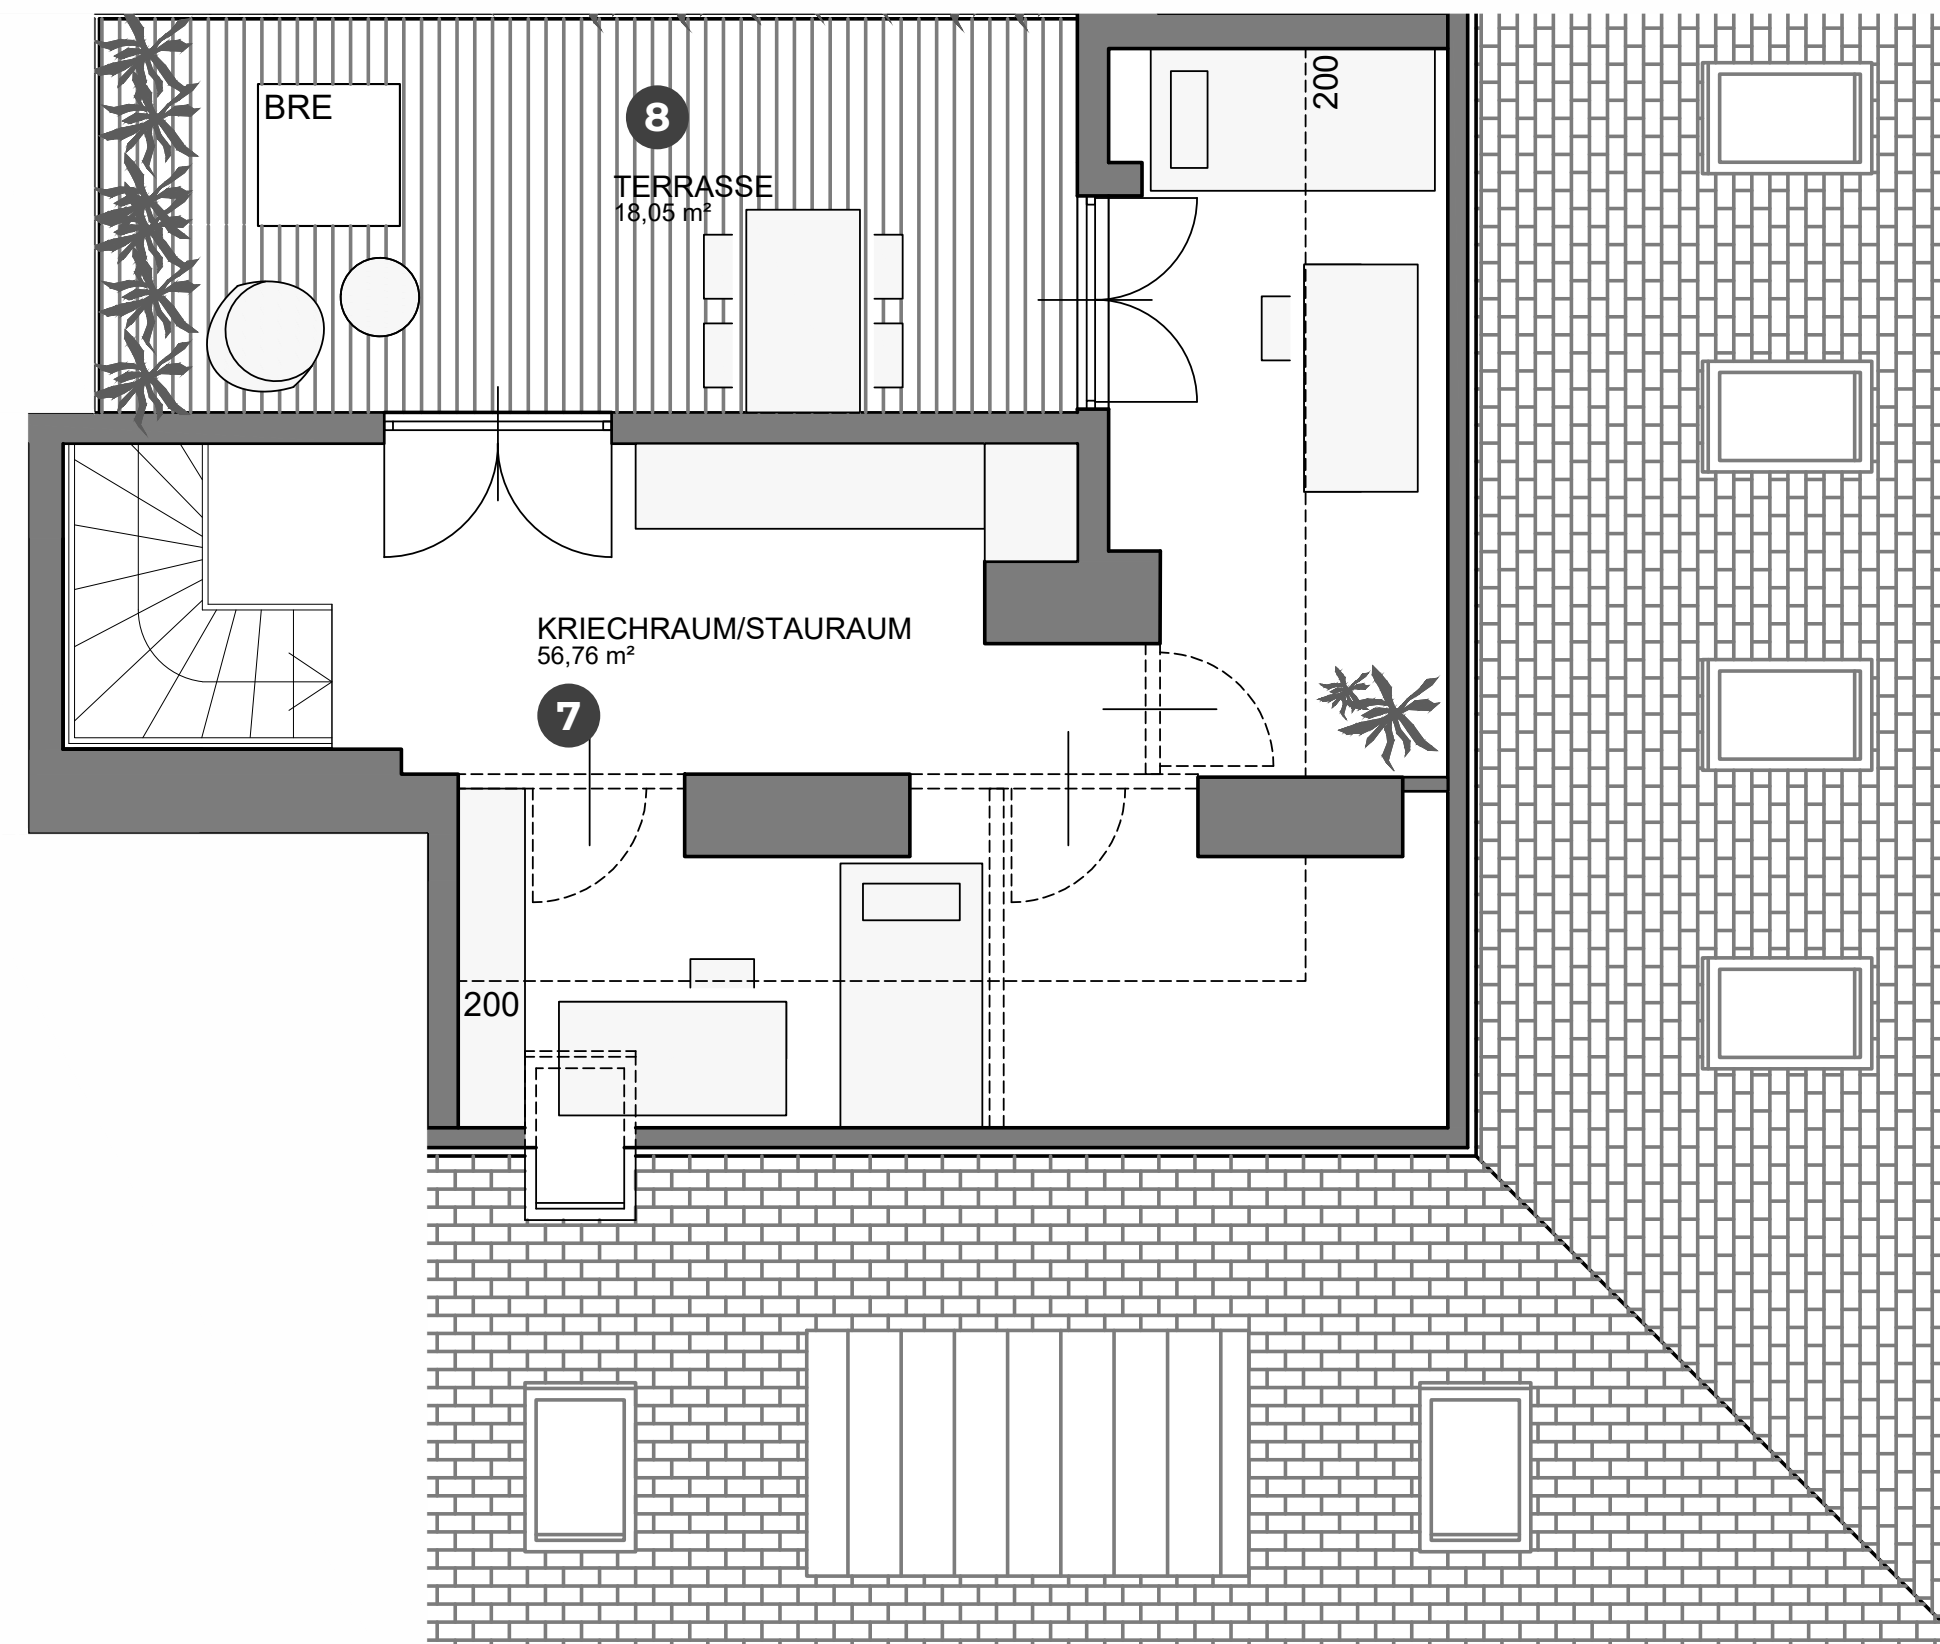

Alle angegebenen Informationen beruhen auf Unterlagen und Aussagen der Eigentümer und ihrer Vertreter und sind ohne Gewähr. Für die Richtigkeit und Vollständigkeit der auf dieser Website gemachten Aussagen wird jegliche Haftung, sowohl von der STADTQUARTIER Home GmbH als auch seitens des Verkäufers unwiderruflich ausgeschlossen. Im Falle eines Kaufvertragsabschlusses fällt eine Provision von 3 % des Transaktionswerts zuzüglich gesetzlicher Umsatzsteuer an. Bei den Grundrissen handelt es sich um graphische Darstellungen, welche der Visualisierung dienen und unverbindlich sind. Einrichtungen sind nicht Gegenstand des Kaufs und dienen nur als Vorschlag. Die Raumeinteilungen beruhen auf zur Verfügung gestellte Unterlagen/Pläne der Verkäuferseite, können ebenso wie die dargestellten Bodenbeläge und Raumgrößen von der Realität abweichen und sind somit unverbindlich.